

AX14

BAUART IN AXAMS


PLANINHALT:
GRUNDRISS ÜBERSICHT EBENE 00

DATUM:	05.07.2018
MASS.:	D.M.
DATEI:	TEK AX14.RVT
GEZ.:	CK
PLAN-NR.:	AX14-411

VERKAUFSPLANUNG

BAUVORHABEN:
PROJEKT SILBERGASSE
SILBERGASSE 1
A-6094 AXAMS
GRUNDSTÜCK NR.: .86 KG.: AXAMS

AUFTRAGGEBER:
BMST. ING. HEINRICH SPIRK
OBERDORF 10
A - 6074 RINN

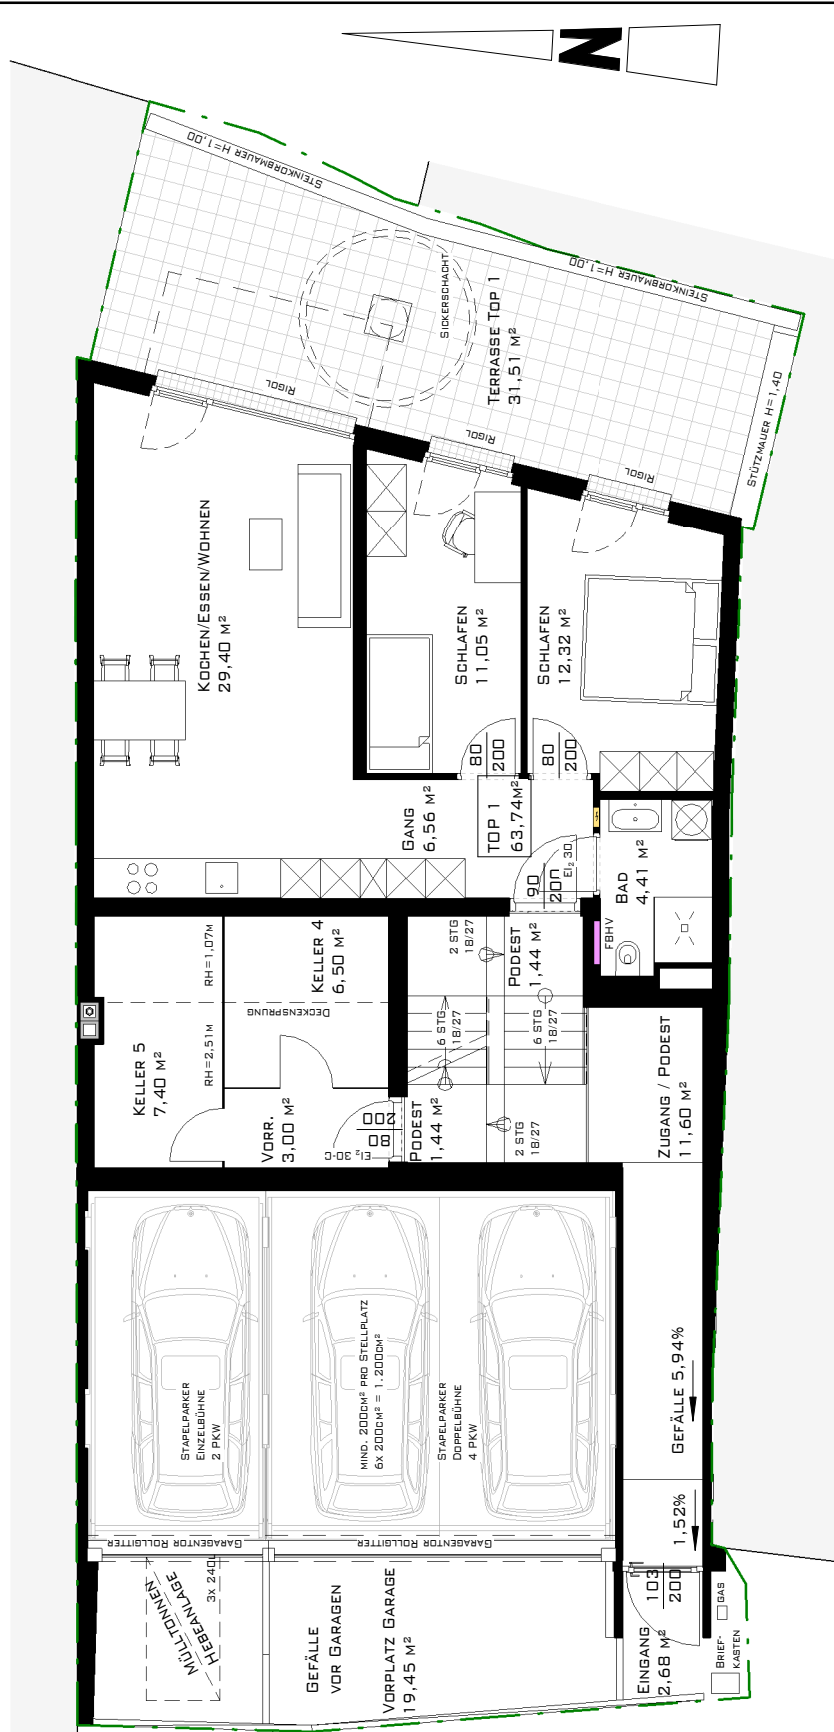

AX14

BAUART IN AXAMS

PLANINHALT:
GRUNDRISS ÜBERSICHT EBENE 01

DATUM: 05.07.2018
MASS.: o.M.
DATEI: TEK AX14.RVT
GEZ.: CK

VERKAUFSPLANUNG


PLAN-NR.: AX14-412

BAUVORHABEN:

PROJEKT SILBERGASSE
SILBERGASSE 1
A-6094 AXAMS
GRUNDSTÜCK NR.: .86 KG.: AXAMS

AUFTRAGGEBER:

BMST. ING. HEINRICH SPIRK
OBERDORF 10
A - 6074 RINN

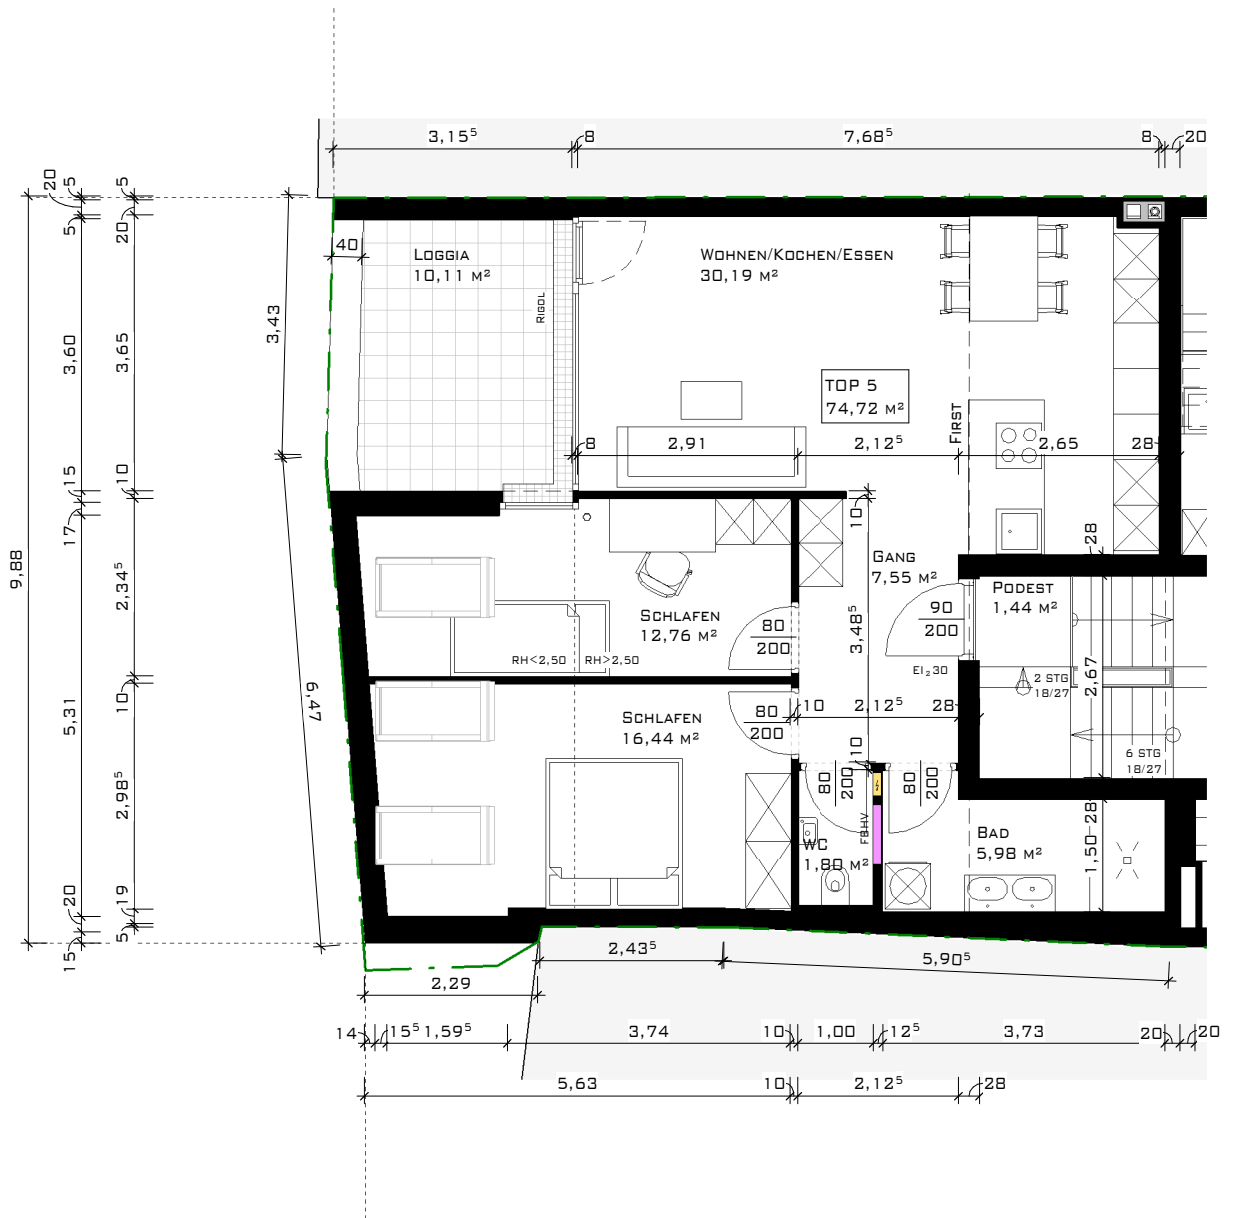

AX14

BAUART IN AXAMS

PLANINHALT:
GRUNDRISS TOP 5

DATUM: 05.07.2018
MASS.: 1 : 100
DATEI: TEK AX14.rvt
GEZ.: CK

VERKAUFSPLANUNG

PLAN-NR.: AX14-420

BAUVORHABEN:

PROJEKT SILBERGASSE
 SILBERGASSE 1
 A-6094 AXAMS
 GRUNDSTÜCK NR.: .86 KG.: AXAMS

AUFTRAGGEBER:

BMST. ING. HEINRICH SPIRK
 OBERDORF 10
 A - 6074 RINN