

AX14

BAUART IN AXAMS


PLANINHALT:  
GRUNDRISS ÜBERSICHT EBENE 00

DATUM:	05.07.2018
MASS.:	D.M.
DATEI:	TEK AX14.RVT
GEZ.:	CK
PLAN-NR.:	AX14-411

# VERKAUFSPLANUNG

**BAUVORHABEN:**  
PROJEKT SILBERGASSE  
SILBERGASSE 1  
A-6094 AXAMS  
GRUNDSTÜCK NR.: .86 KG.: AXAMS

**AUFTRAGGEBER:**  
BMST. ING. HEINRICH SPIRK  
OBERDORF 10  
A - 6074 RINN

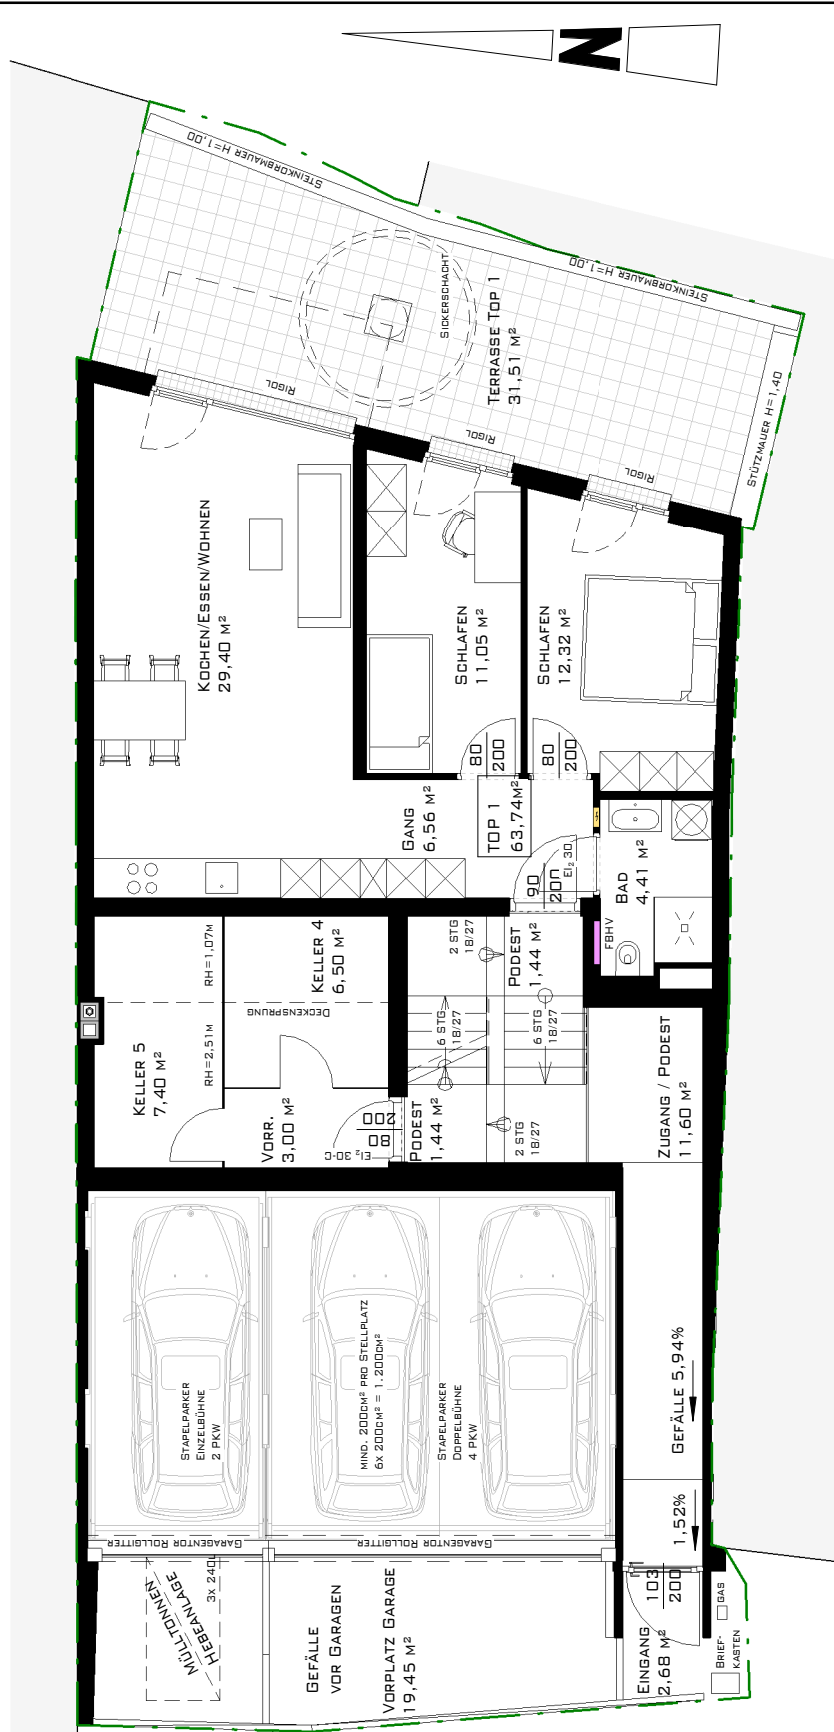

AX14

BAUART IN AXAMS

PLANINHALT:  
GRUNDRISS ÜBERSICHT EBENE 01

DATUM: 05.07.2018  
MASS.: o.M.  
DATEI: TEK AX14.RVT  
GEZ.: CK

# VERKAUFSPLANUNG



PLAN-NR.: AX14-412

**BAUVORHABEN:**

PROJEKT SILBERGASSE  
SILBERGASSE 1  
A-6094 AXAMS  
GRUNDSTÜCK NR.: .86 KG.: AXAMS

**AUFTRAGGEBER:**

BMST. ING. HEINRICH SPIRK  
OBERDORF 10  
A - 6074 RINN

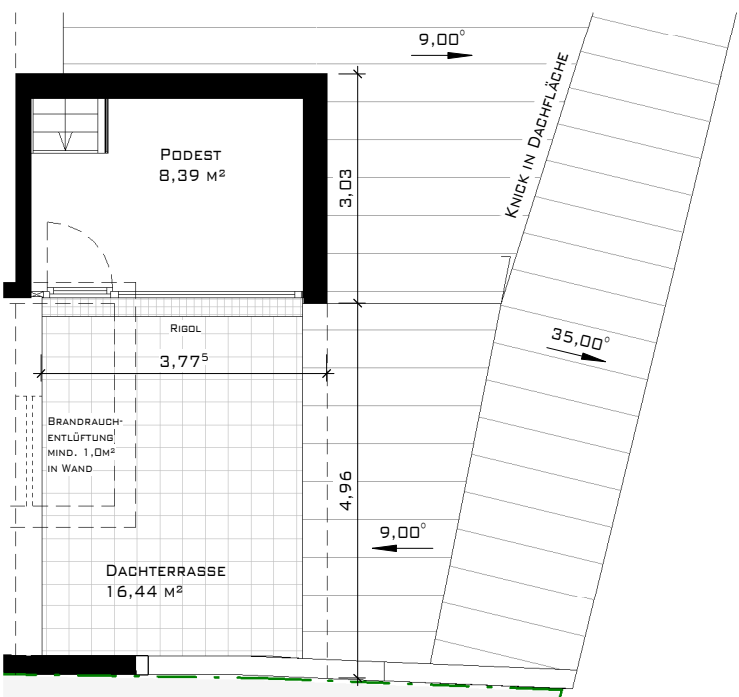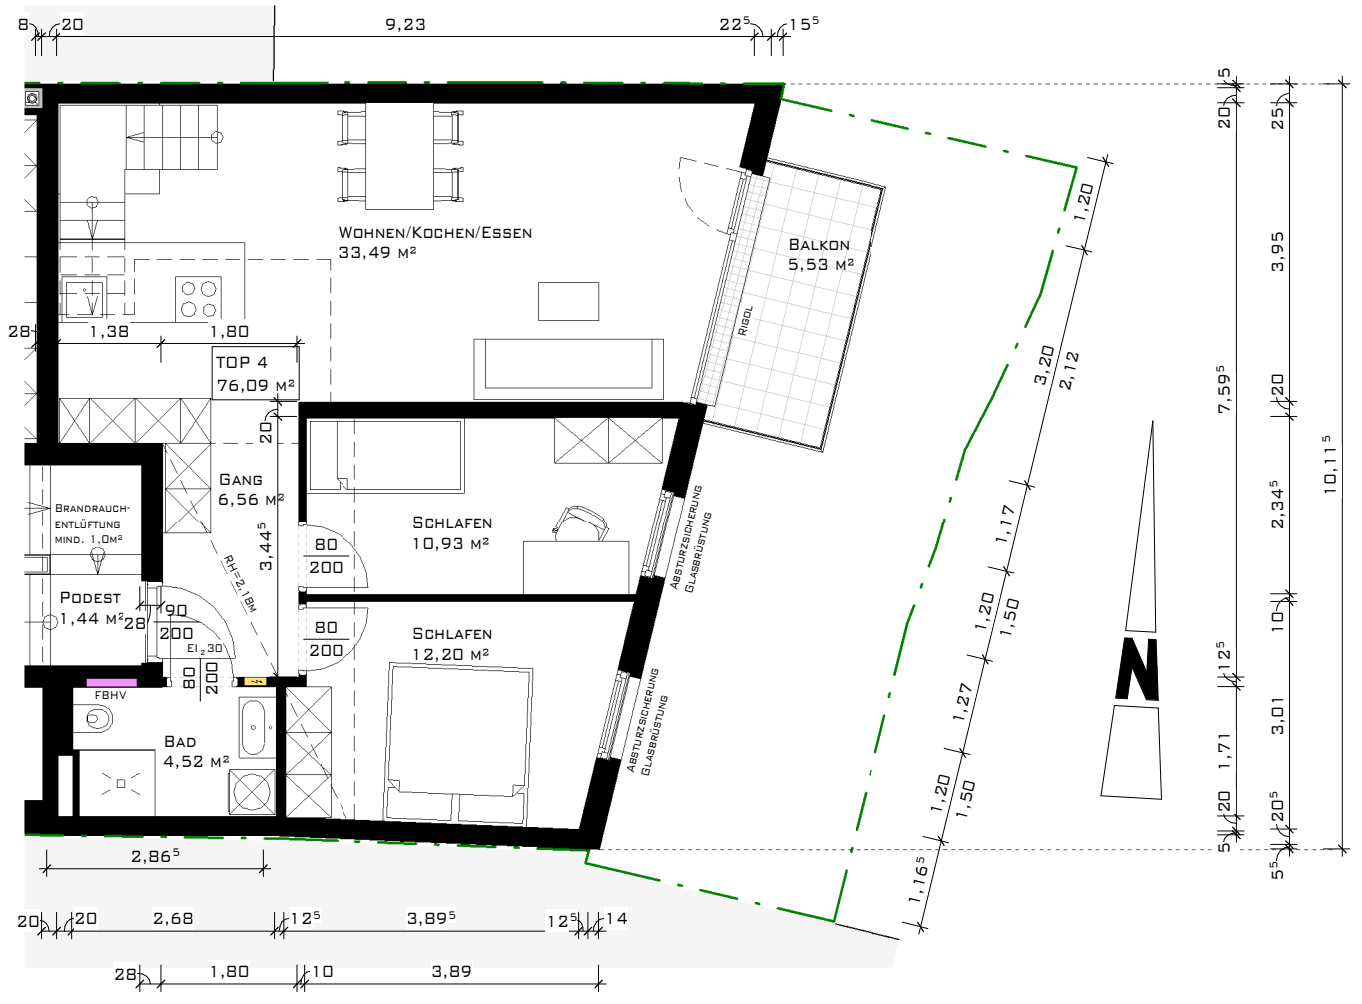

AX14

BAUART IN AXAMS

PLANINHALT:  
GRUNDRISS TOP 4

DATUM:	05.07.2018
MASS.:	1 : 100
DATEI:	TEK AX14.rvt
GEZ.:	ck

# VERKAUFSPLANUNG

PLAN-NR.:	AX14-419
-----------	----------

**BAUVORHABEN:**  
PROJEKT SILBERGASSE  
SILBERGASSE 1  
A-6094 AXAMS  
GRUNDSTÜCK NR.: .86 KG.: AXAMS

**AUFTRAGGEBER:**  
BMST. ING. HEINRICH SPIRK  
OBERDORF 10  
A - 6074 RINN